


Príloha č. 2

VÝKAZ VÝMER														
Doterajší stav					Zmeny					Nový stav				
Číslo		Výmera		Druh pozemku	Diel	k parcele číslo	m ²	od parcely číslo	m ²	Číslo parcely	Výmera		Druh pozemku	Vlastník, (iná opráv. osoba) adresa, (sídlo)
PK vložky	parcely	ha	m ²								ha	m ²		
LV	PK	KN												
Stav právny je totožný s registrom C KN														
2070		2823/1	9,37	zast.pl.						2823/1	709	zast.pl. 22	Doterajší	
										2823/4	228	zast.pl. 22	Neoveský Ondrej a manž. Andrea M. Nešpora 589 Gbely	
Spolu:			9,37								9,37			

Legenda: kód spôsobu využitia 22 Pozemok, na ktorom je postavená inžinierska stavba – cestná, miestna a účelová komunikácia, lesná cesta, poľná cesta, ...

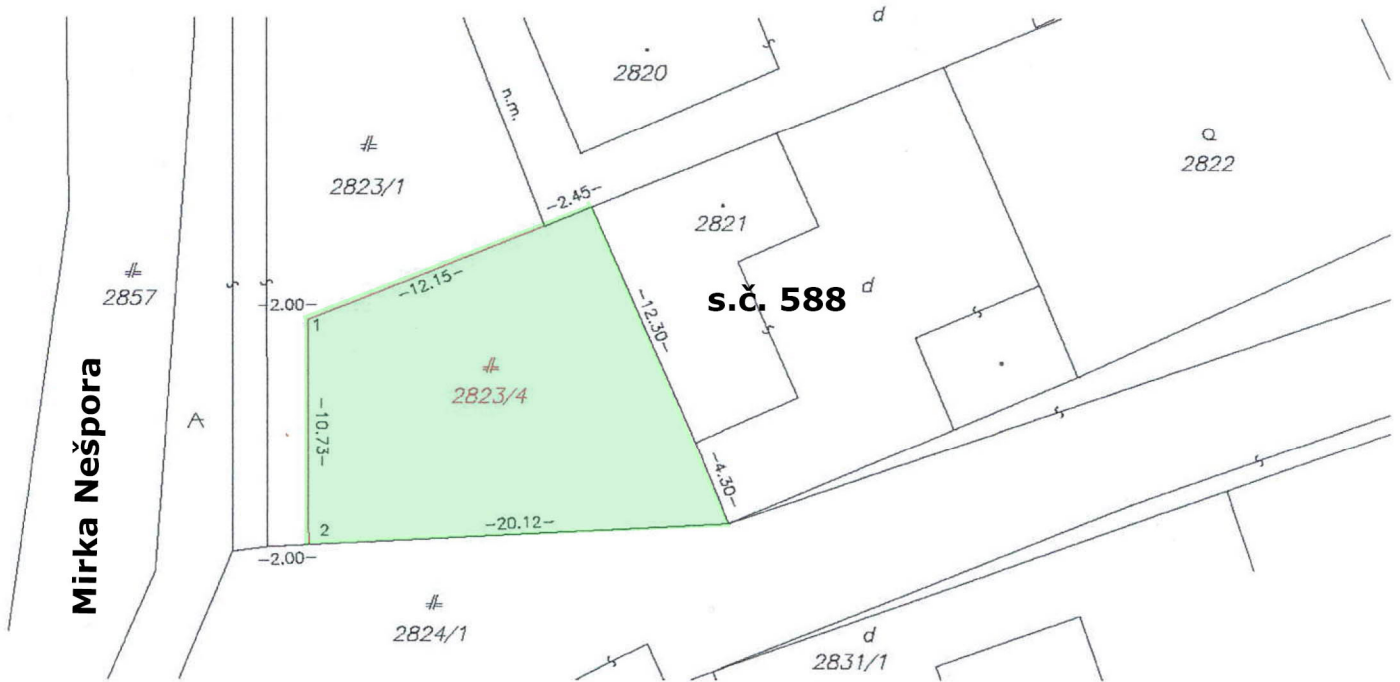

Geometrický plán je podkladom na právne úkony, keď údaje doterajšieho stavu výkazu výmer sú zhodné s údajmi platných výpisov z katastra nehnuteľností

Vyhoviteľ		Kraj	Okres	Obec
ZIL–Stav Skalica s.r.o.		Trnavský	Skalica	GBELY
Predmestie 88		Kat. územie	Číslo plánu	Mapový list č
Skalica		Gbely	36220825–51/2017	Hollč 6–9/12
90901		GEOMETRICKÝ PLÁN na oddelenie pozemku p.č. 2823/4		
IČO: 36220825				
Vyhoviteľ		Autorizačne overil		Úradne overil
Dňa:	Meno:	Dňa:	Meno:	Dňa:
15.11.2017	Bc. Milošlav Hnát	16.11.2017	Ing. Marián Ťžábal	
Nové hranice boli v prírode označené kov. rúrkami		Náležitostami a presnosťou zodpovedá predpisom		Úradne overené podľa § 9 zákona NR SR č. 215/1995 Z.z. o geodézii a kartografii
Záznam podrobného merania (meračský náčrt) č. 2342		Pečiatka a podpis		Pečiatka a podpis
Súradnice bodov označených číslami a ostatné meračské údaje sú uložené vo všeobecnej dokumentácii				