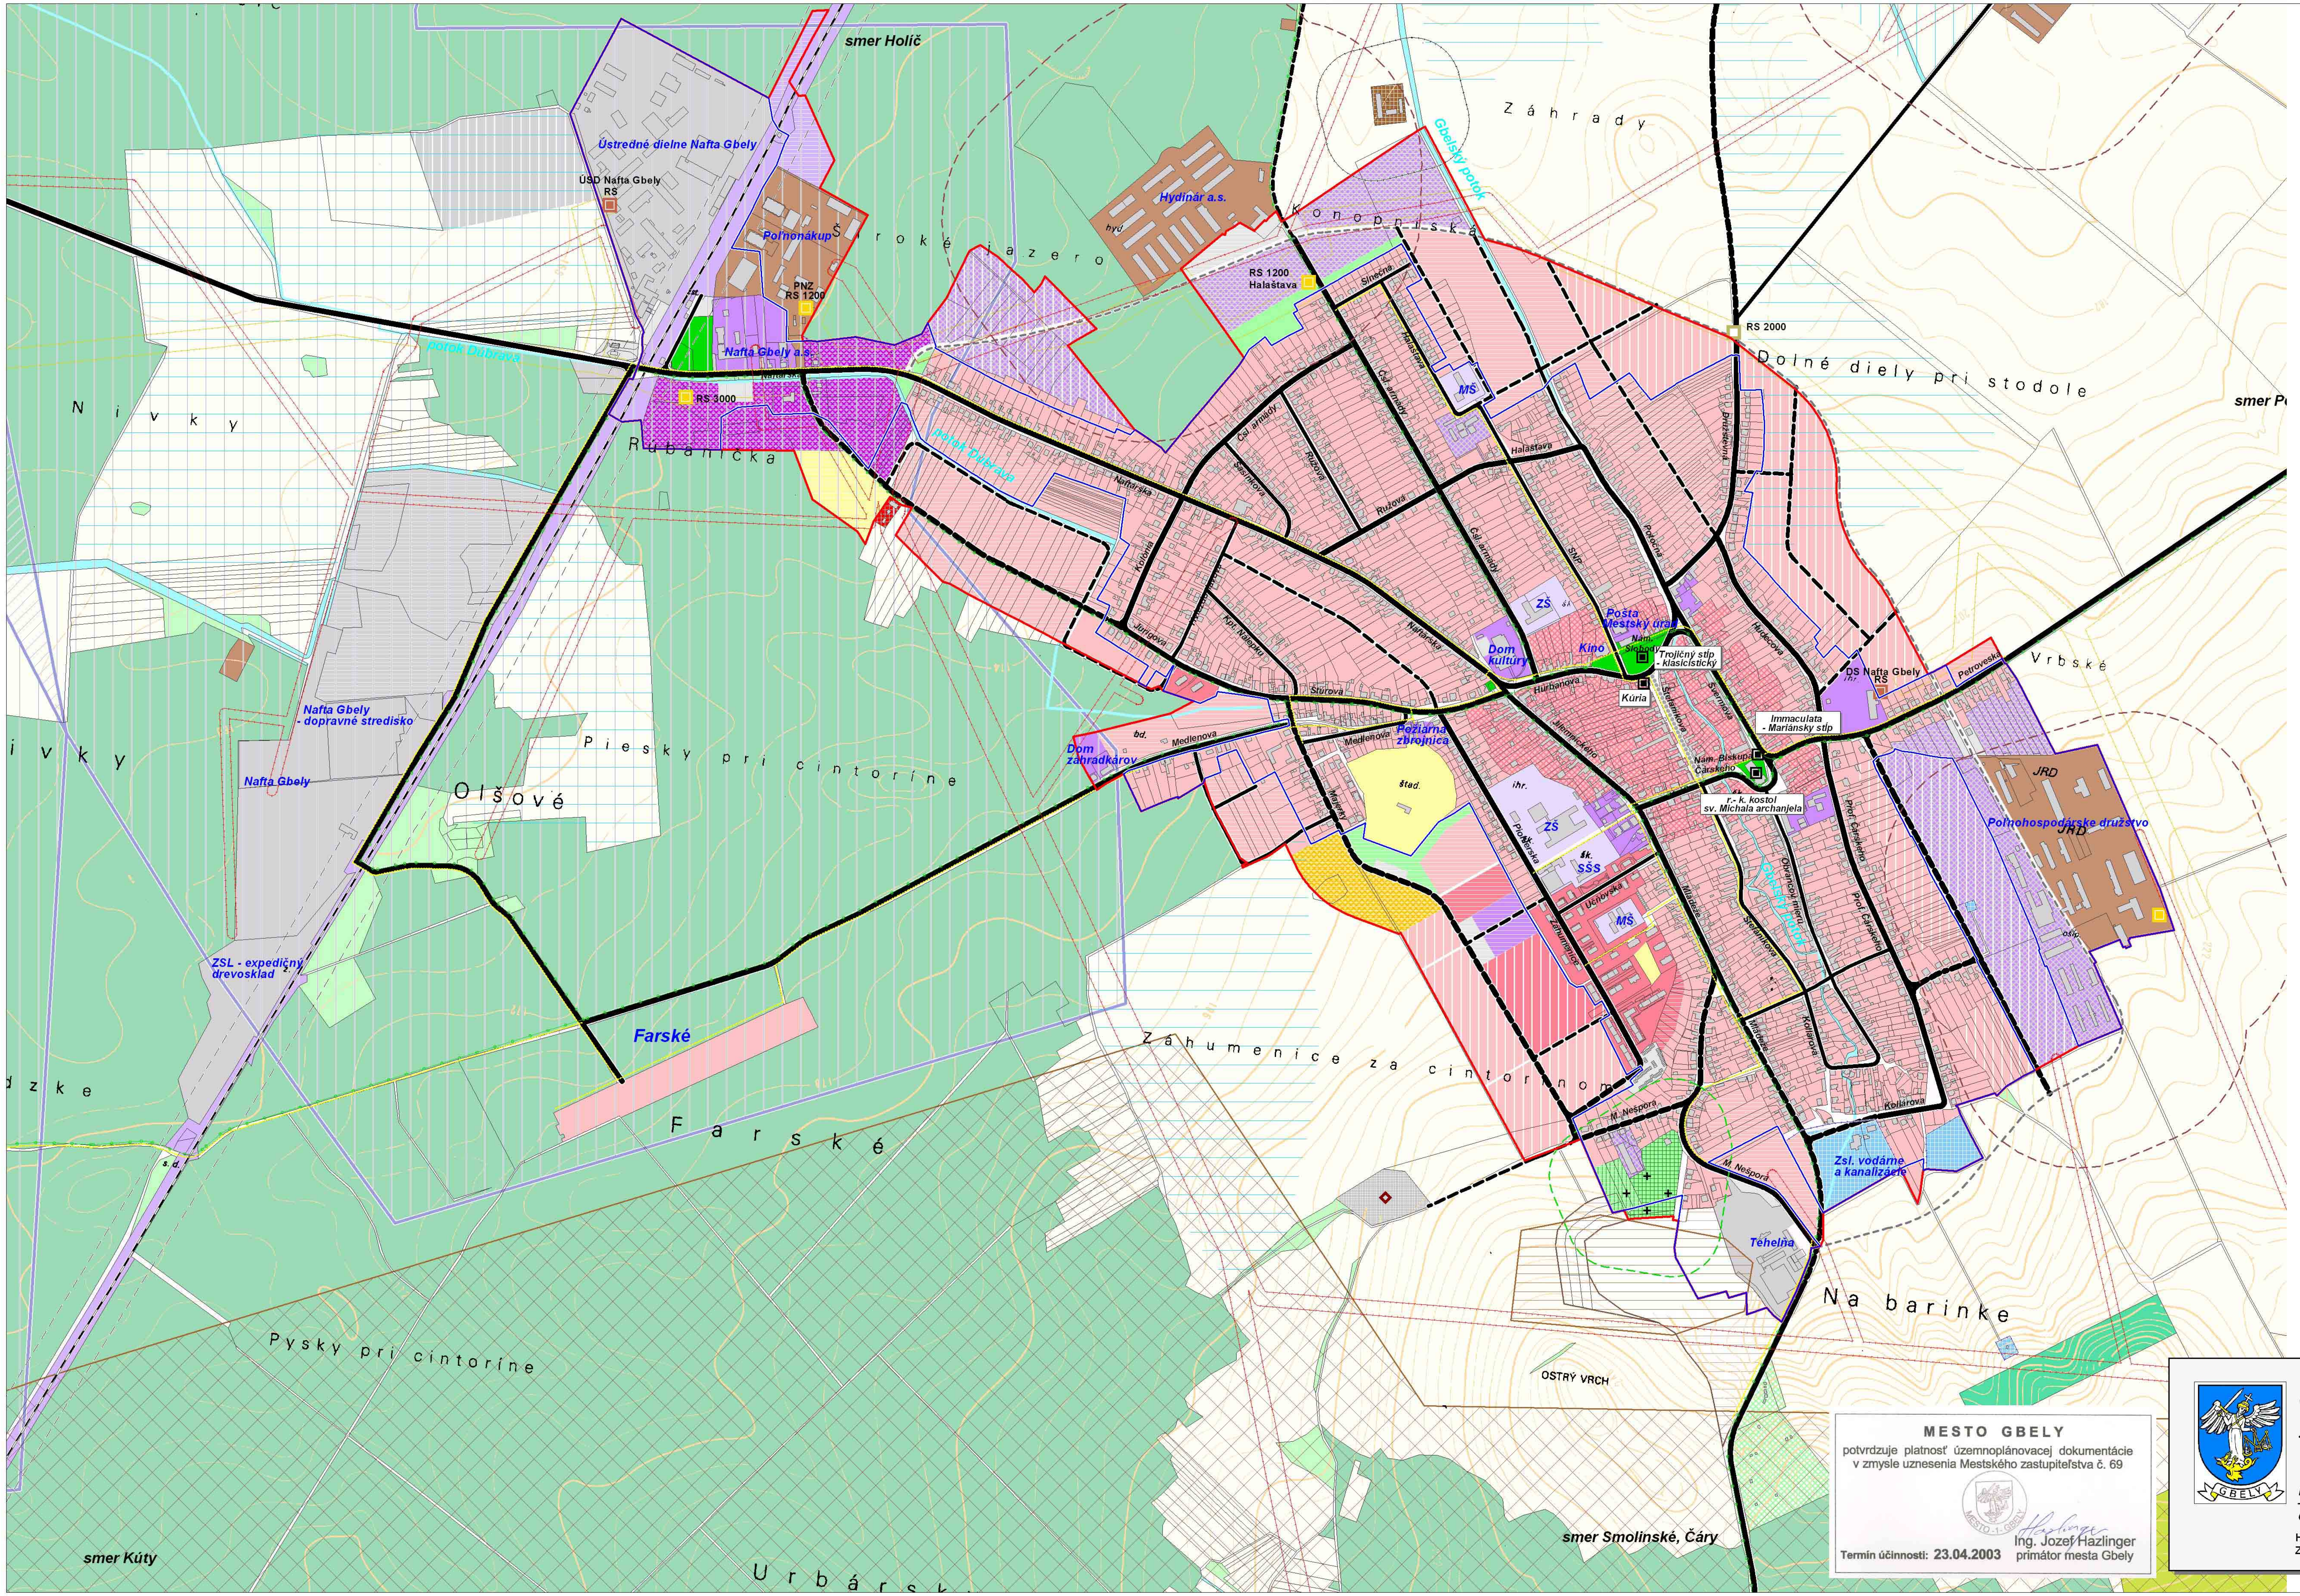

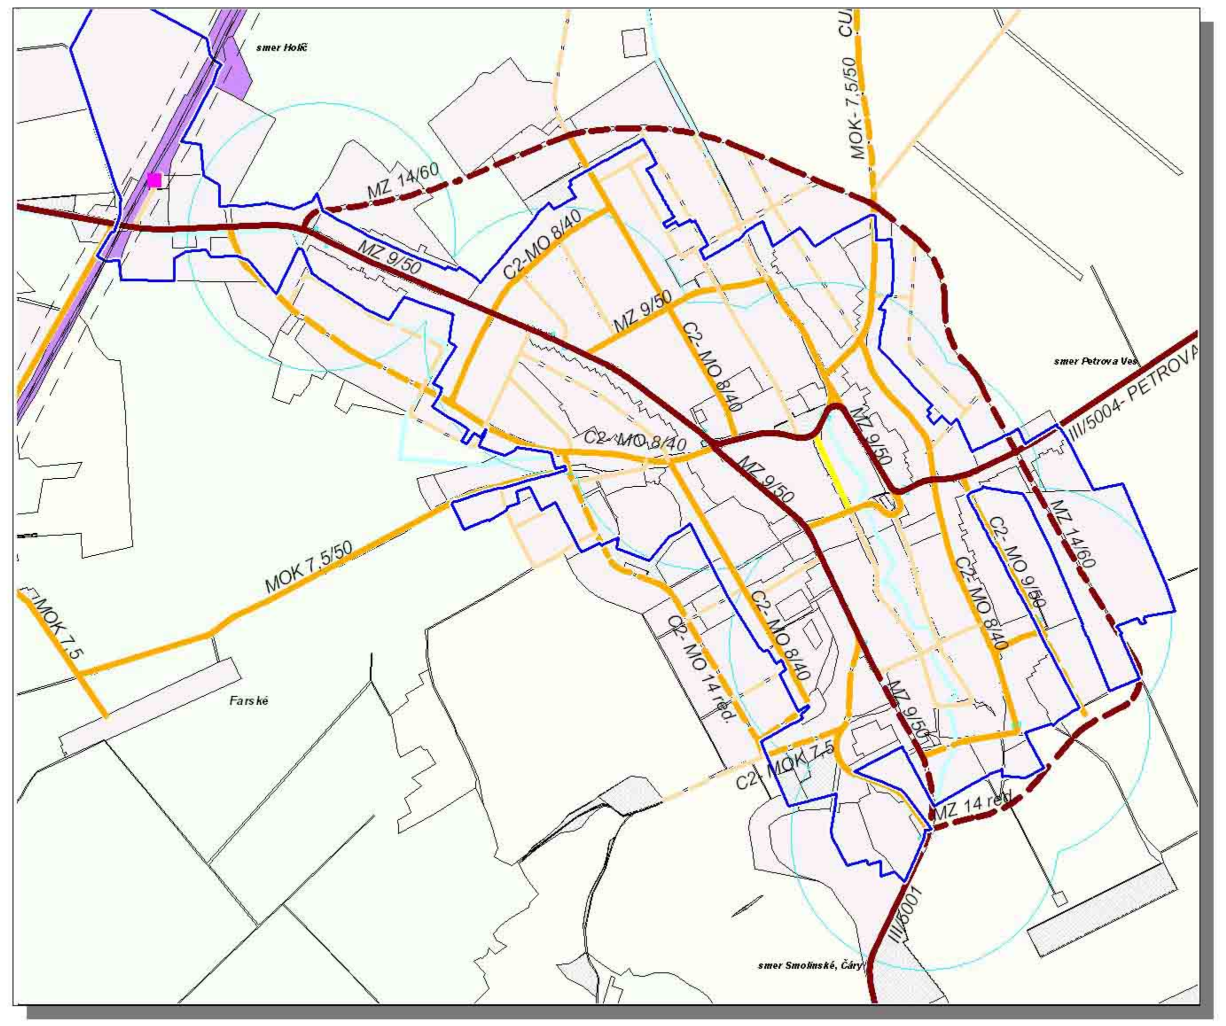

Návrh riešenia dopravy - schéma

M 1 : 15 000

- Plochy bývania - rodinné domy
- Plochy bývania - bytové domy
- Plochy priemyselnej, stavebnej výroby a výrobných služieb
- Plochy poľnohospodárskej výroby a poľnohospodárskych služieb
- Plochy zariadení športu a telovýchovy
- Plochy zariadení športu a rekreácie
- Mestské polyfunkčné územie
- Polyfunkčné územie obchodu a služieb
- Polyfunkčné územie výroby a služieb
- Plochy areálov a zariadení verejného vybavenia
- Plochy verejnej vybavenosti - školstvo
- Plochy areálov tech. vybavenia zásobovania elektrickou energiou
- Plochy areálov tech. vybavenia zásobovania vodou
- Plochy areálov technického vybavenia odkanalizovania
- Plochy zariadení cestnej dopravy
- Plochy železničnej dopravy
- Plochy mestskej zelene - parková zeleň
- Plochy mestskej zelene - verejná zeleň
- Plochy mestskej zelene - cintoríny
- Plochy krajinnej zelene v sídle - záhradkárske osady
- Plochy krajinnej zelene - TTP
- Plochy krajinnej zelene - lesy
- Orná pôda
- Odvodnenia
- Závlahy
- Dobývací priestor podzemného ložiska - ropa
- Dobývací priestor podzemného ložiska - lignit
- Chránené ložiskové územie podzemného ložiska - ropa
- Dobývací priestor povrchového ložiska tehliarskej suroviny
- Plocha skládky odpadu
- Hranica intravilánu
- Hranica zastavaného územia - návrh
- Hlavné mestské komunikácie - stav
- Ostatné mestské komunikácie - stav
- Hlavné mestské komunikácie - návrh
- Ostatné mestské komunikácie - návrh
- Obvodová komunikácia - výhľad
- Železničná trať
- Hlavné pešie trasy
- Hlavné cyklistické trasy
- Bezpečnostné pásmo vysokotlakového plynu
- Ochranné pásma elektrických vedení
- Ochranné pásmo železnice
- Pásmo hygienickej ochrany cintorína
- Pásmo hygienickej ochrany hospodárskeho dvora
- Ochranné pásma vodných zdrojov
- Ochranné pásmo ČOV
- Objekty pamiatkového záujmu
- Riadená skládka odpadov zo spaľovne KO Bratislava

Etapizácia

- Stav
- Návrh
- Výhľad

MESTO GBELY

potvrdzuje platnosť územnoplánovacej dokumentácie v zmysle uznesenia Mestského zastupiteľstva č. 69

Termín účinnosti: 23.04.2003

Ing. Jozef Hazlinger
primátor mesta Gbely

Územný plán mesta Gbely

čistopis

Komplexný urbanistický návrh M 1 : 5 000 **2b**

Obstarávateľ: Mesto Gbely *Spracovateľ: Aurex, spol. s r.o., Bratislava*

Hlavný riešiteľ: Ing. arch. Ľubomír Klaučo
Zodpovedný riešiteľ: Ing. arch. Eva Kupčová

September 2003